


Îlots déstructurés de la MRC Les Laurentides
Municipalité de La Conception
LC-01



Îlots déstructurés de la MRC Les Laurentides
Municipalité de La Conception
LC-02

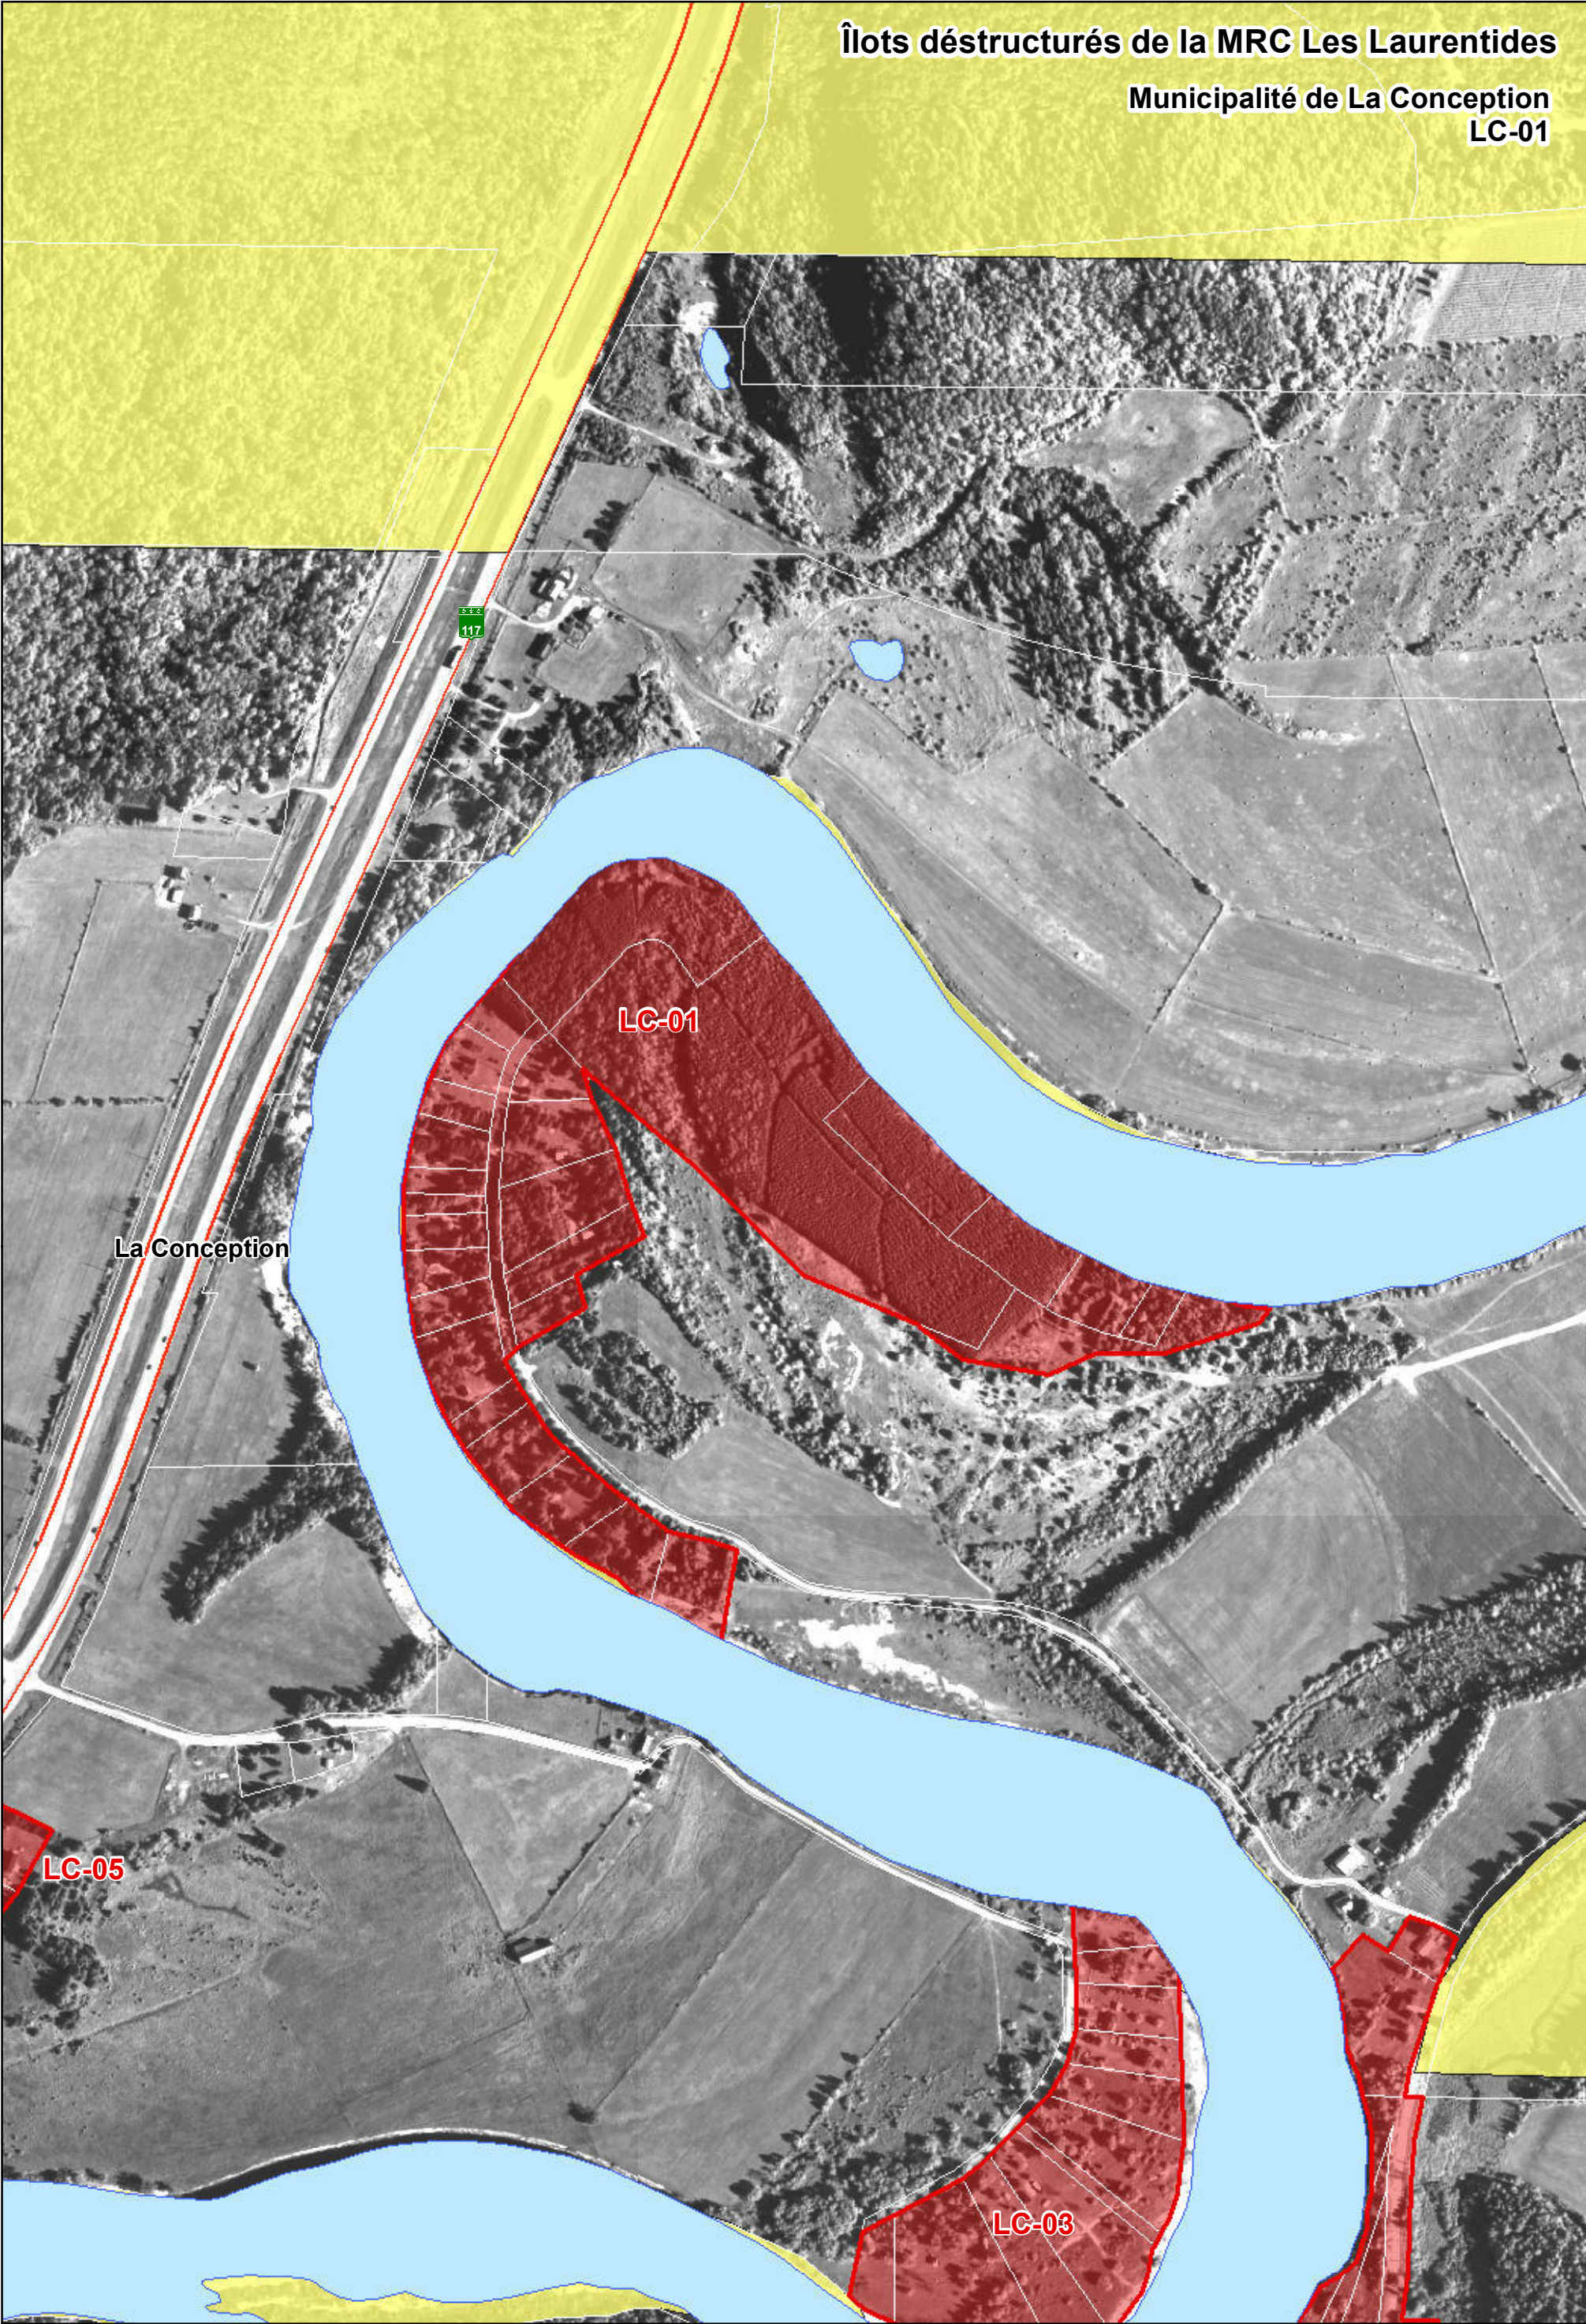

La Conception

LC-01

LC-02

LC-03

LC-04



- Limites municipales
- Zone non agricole
- Exclusion
- Inclusion

- Îlots déstructurés**
- Avec morcellement (Type 1)
 - Sans morcellement (Type 2)
 - Traversant (Type 3)

1:5 000

50 25 0 50 100 150 Mètres

Îlots déstructurés de la MRC Les Laurentides
Municipalité de La Conception
LC-03



- Limites municipales
- Zone non agricole
- Exclusion
- Inclusion

- Îlots déstructurés**
- Avec morcellement (Type 1)
 - Sans morcellement (Type 2)
 - Traversant (Type 3)

1:5 000

50 25 0 50 100 150 Mètres



Îlots déstructurés de la MRC Les Laurentides

Municipalité de La Conception
LC-05




Îlots déstructurés de la MRC Les Laurentides

Municipalité de La Conception
LC-06



Îlots déstructurés de la MRC Les Laurentides

Municipalité de La Conception
LC-07

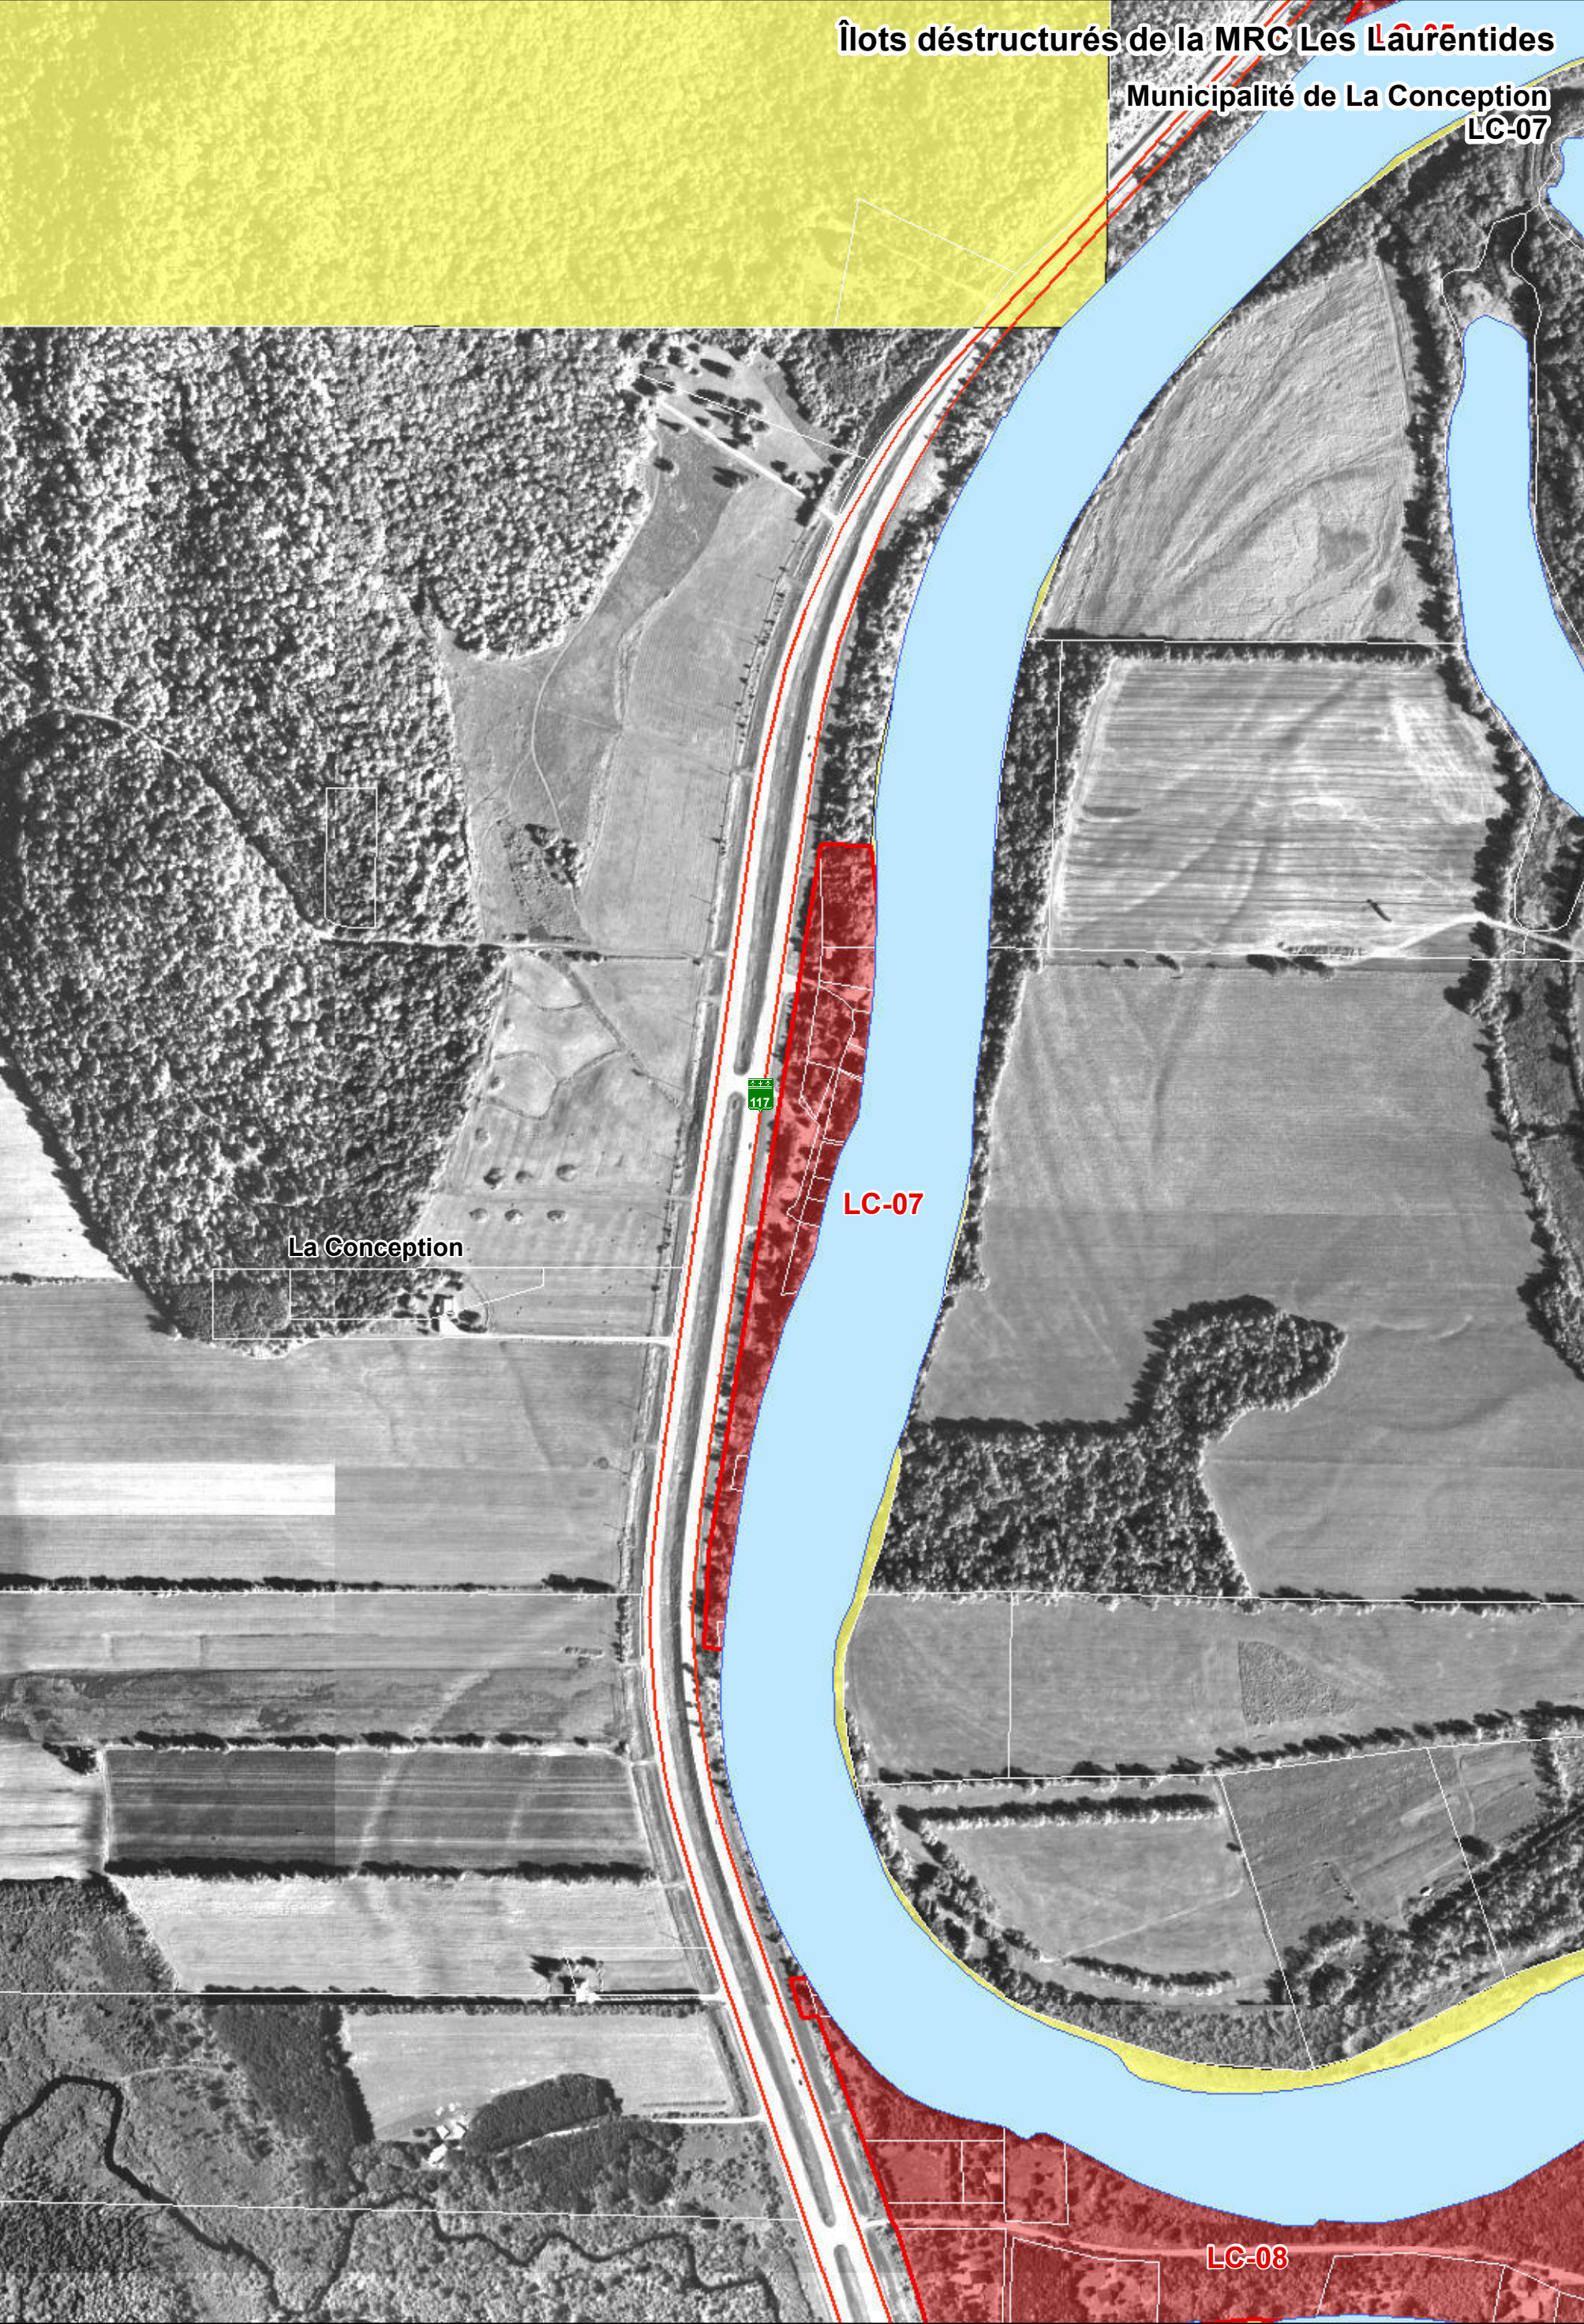

- Limites municipales
- Zone non agricole
- Exclusion
- Inclusion


- Îlots déstructurés**
- Avec morcellement (Type 1)
 - Sans morcellement (Type 2)
 - Traversant (Type 3)



Îlots déstructurés de la MRC Les Laurentides
Municipalité de La Conception
LC-08



Îlots déstructurés de la MRC Les Laurentides
Municipalité de La Conception
LC-09

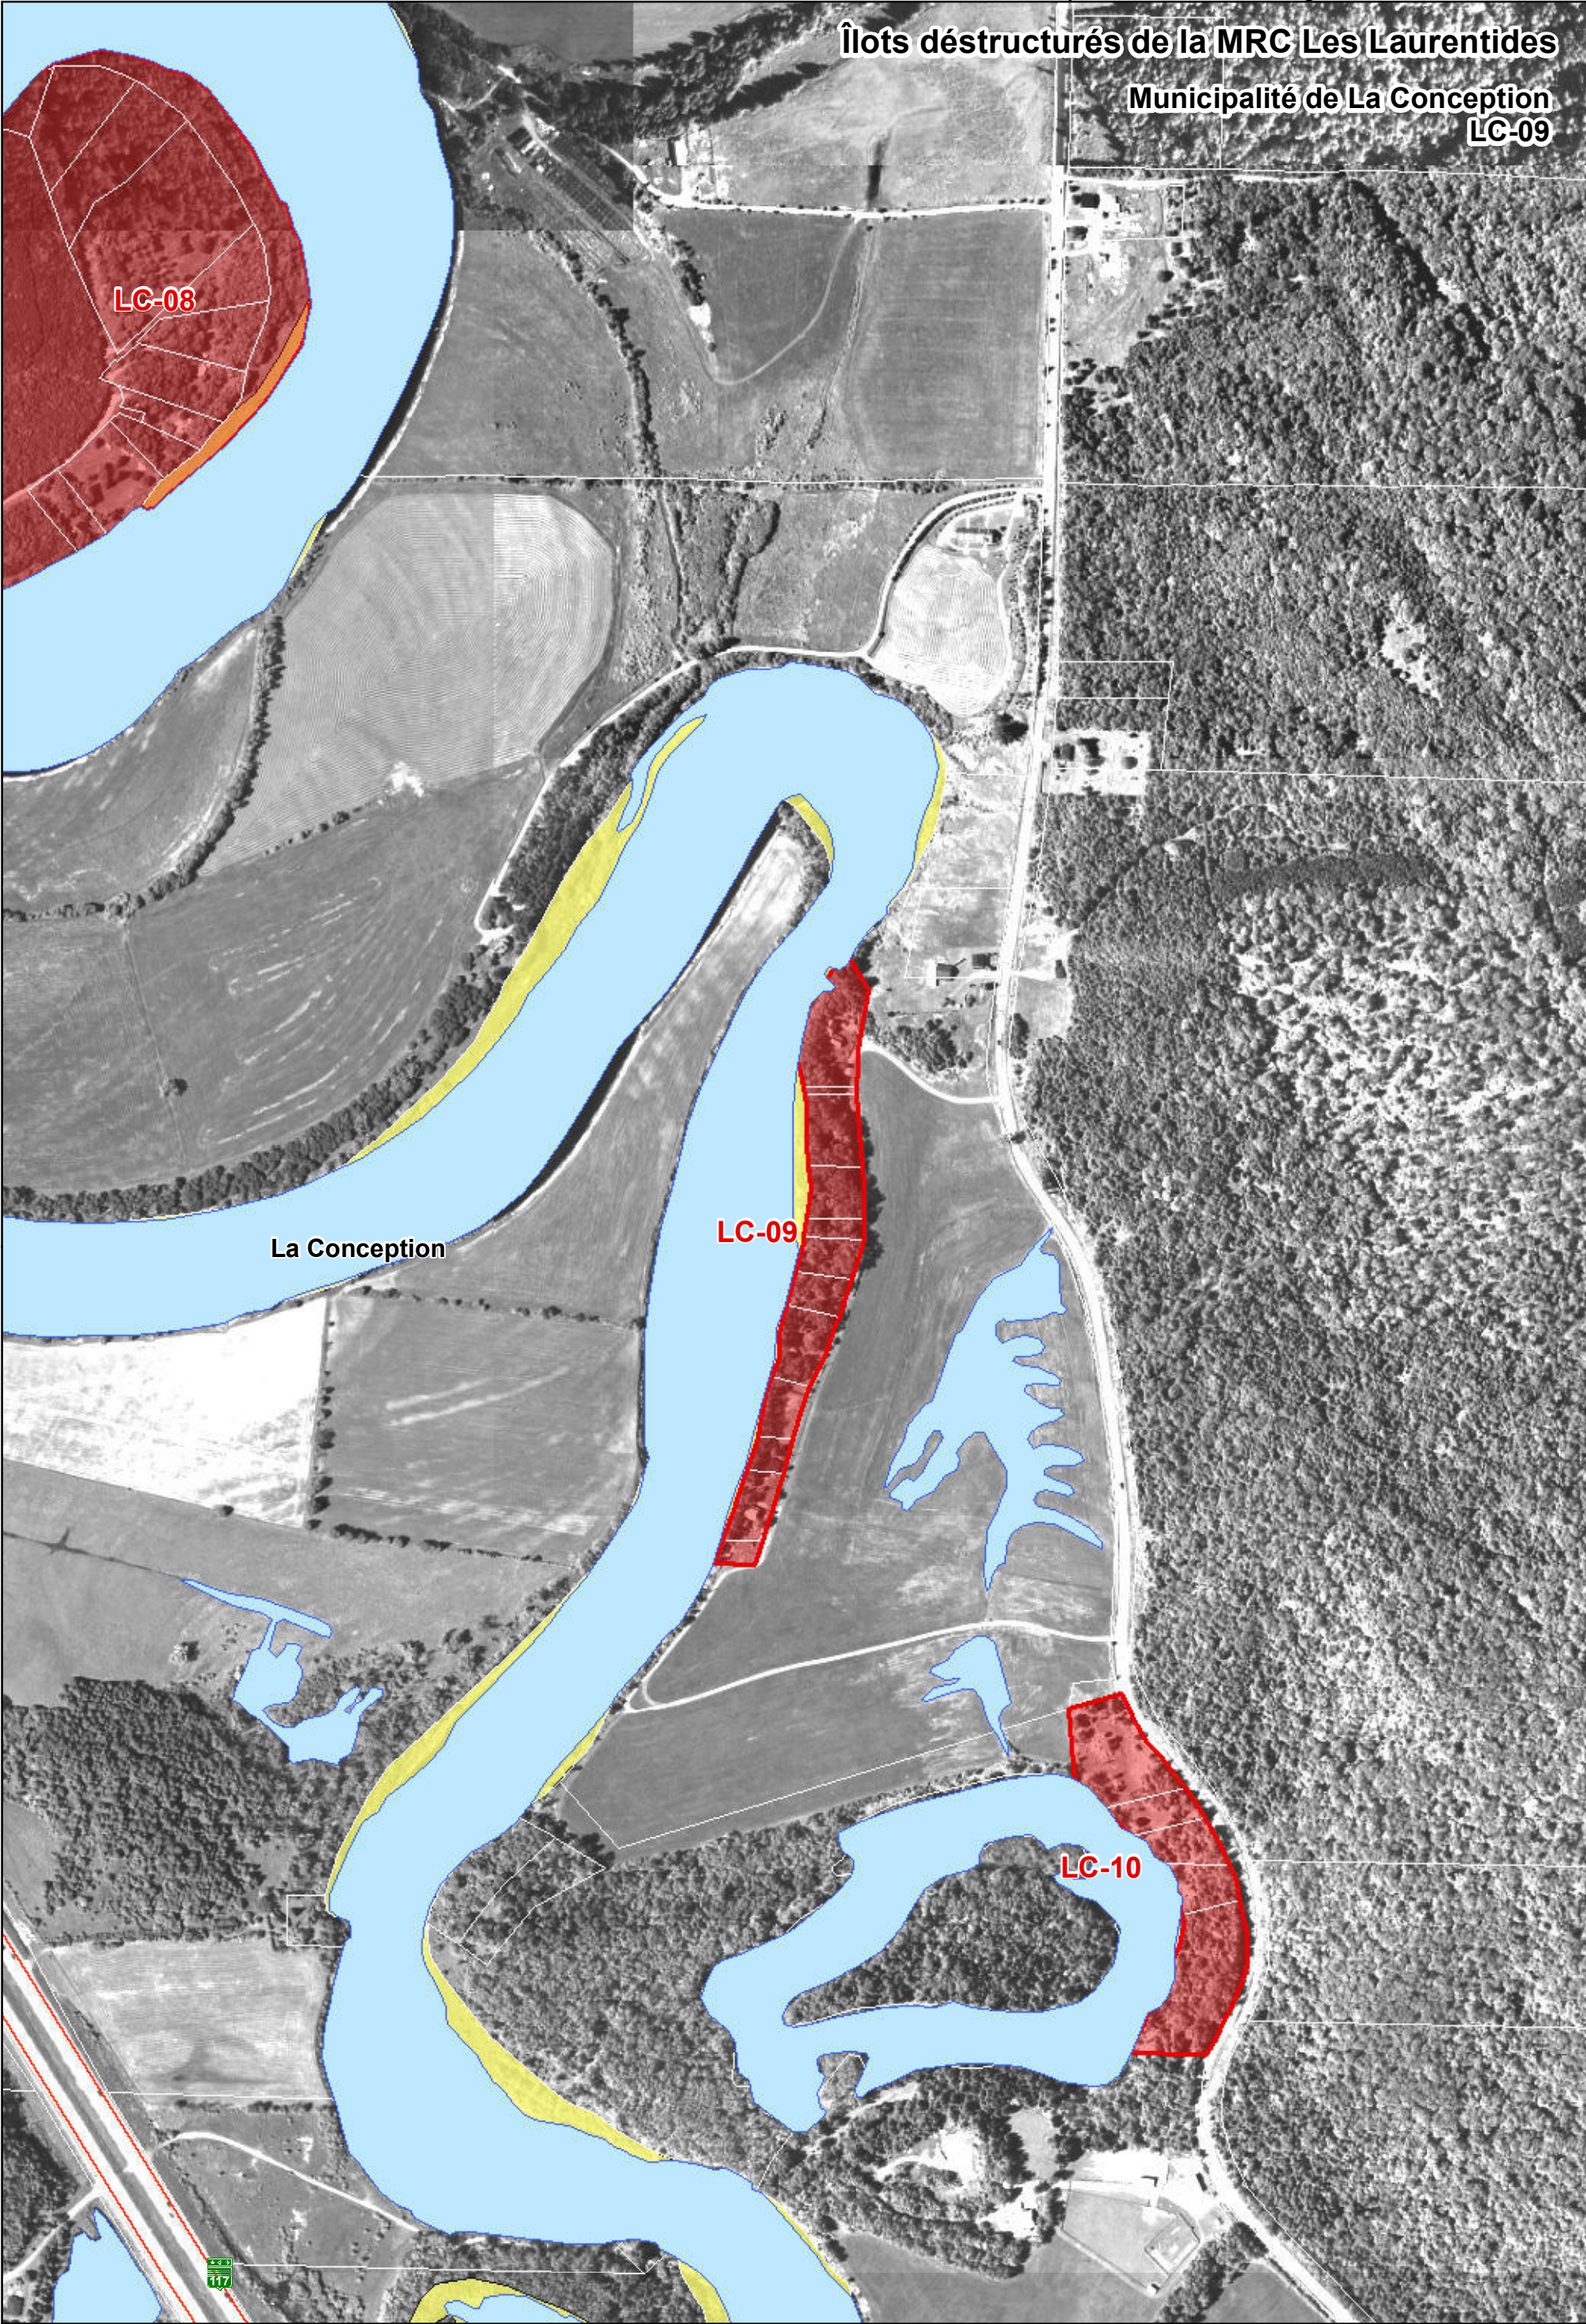

- Limites municipales
- Zone non agricole
- Exclusion
- Inclusion

- Îlots déstructurés
- Avec morcellement (Type 1)
 - Sans morcellement (Type 2)
 - Traversant (Type 3)

1:5 000


50 25 0 50 100 150 Mètres

Îlots déstructurés de la MRC Les Laurentides
Municipalité de La Conception
LC-10



Îlots déstructurés de la MRC Les Laurentides

Municipalité de La Conception
LC-09 LC-11

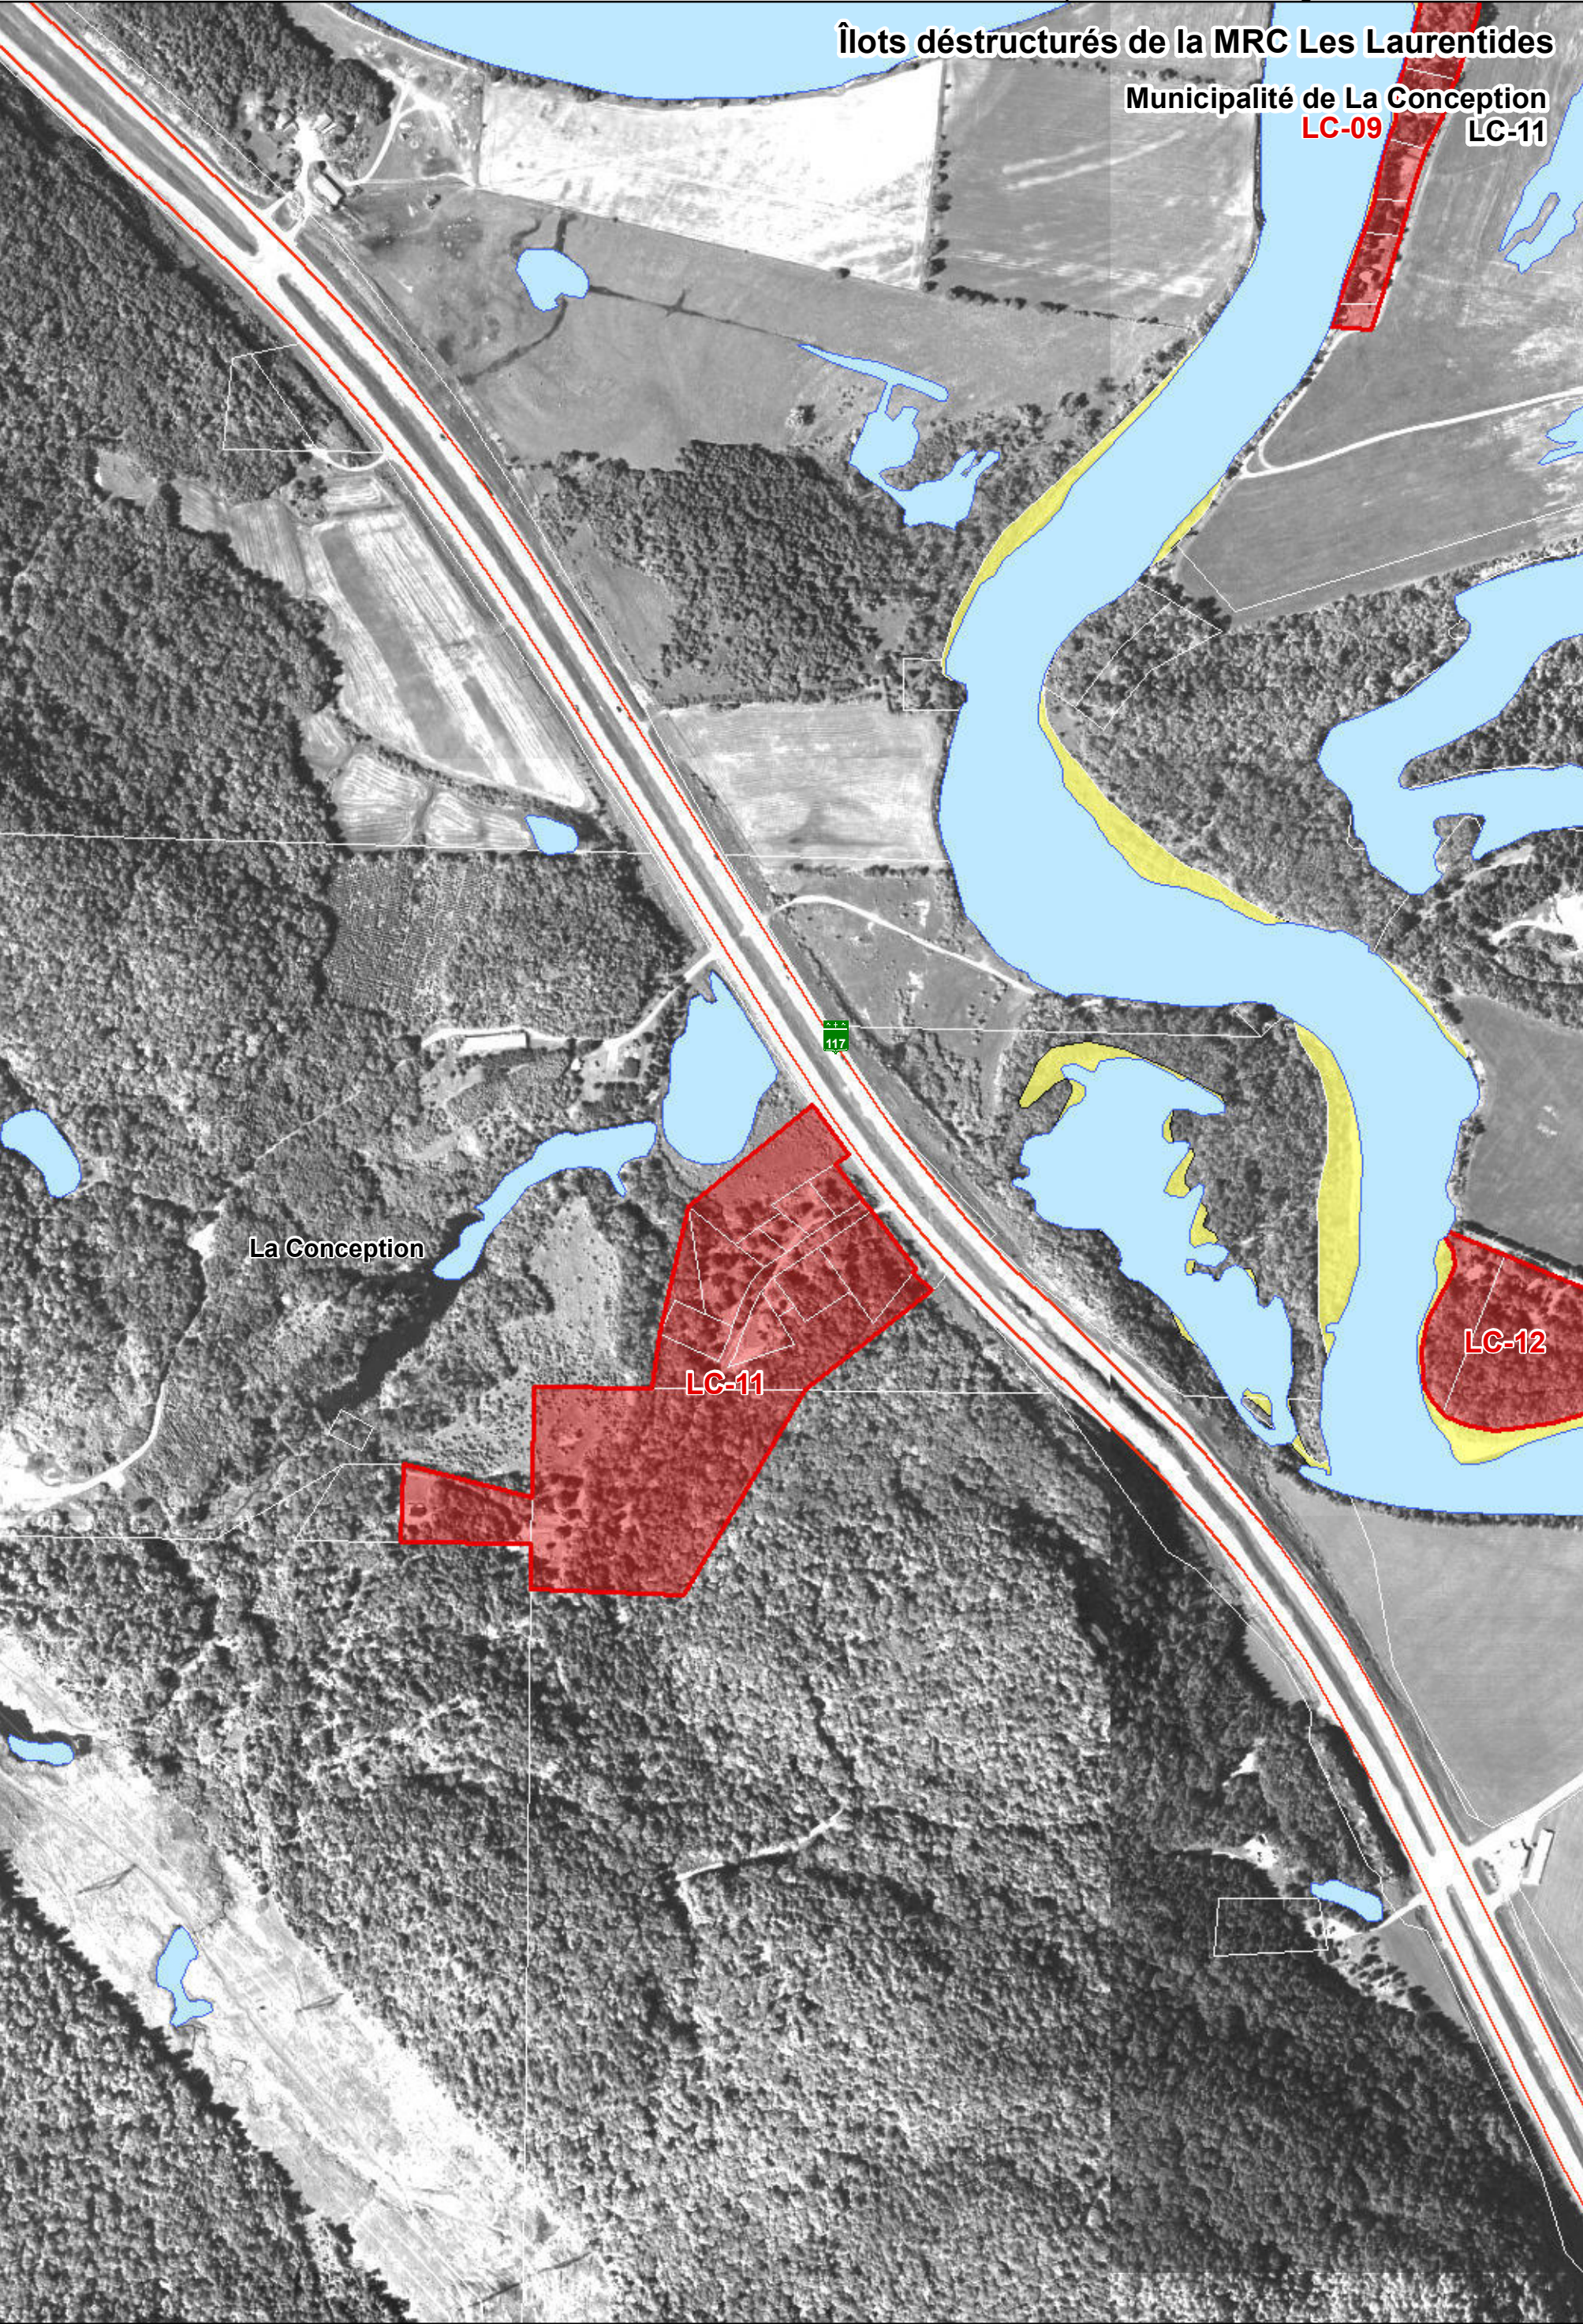


- Limites municipales
- Zone non agricole
- Exclusion
- Inclusion

- Îlots déstructurés
- Avec morcellement (Type 1)
 - Sans morcellement (Type 2)
 - Traversant (Type 3)

1:5 000


50 25 0 50 100 150 Mètres

Îlots déstructurés de la MRC Les Laurentides
Municipalité de La Conception
LC-12

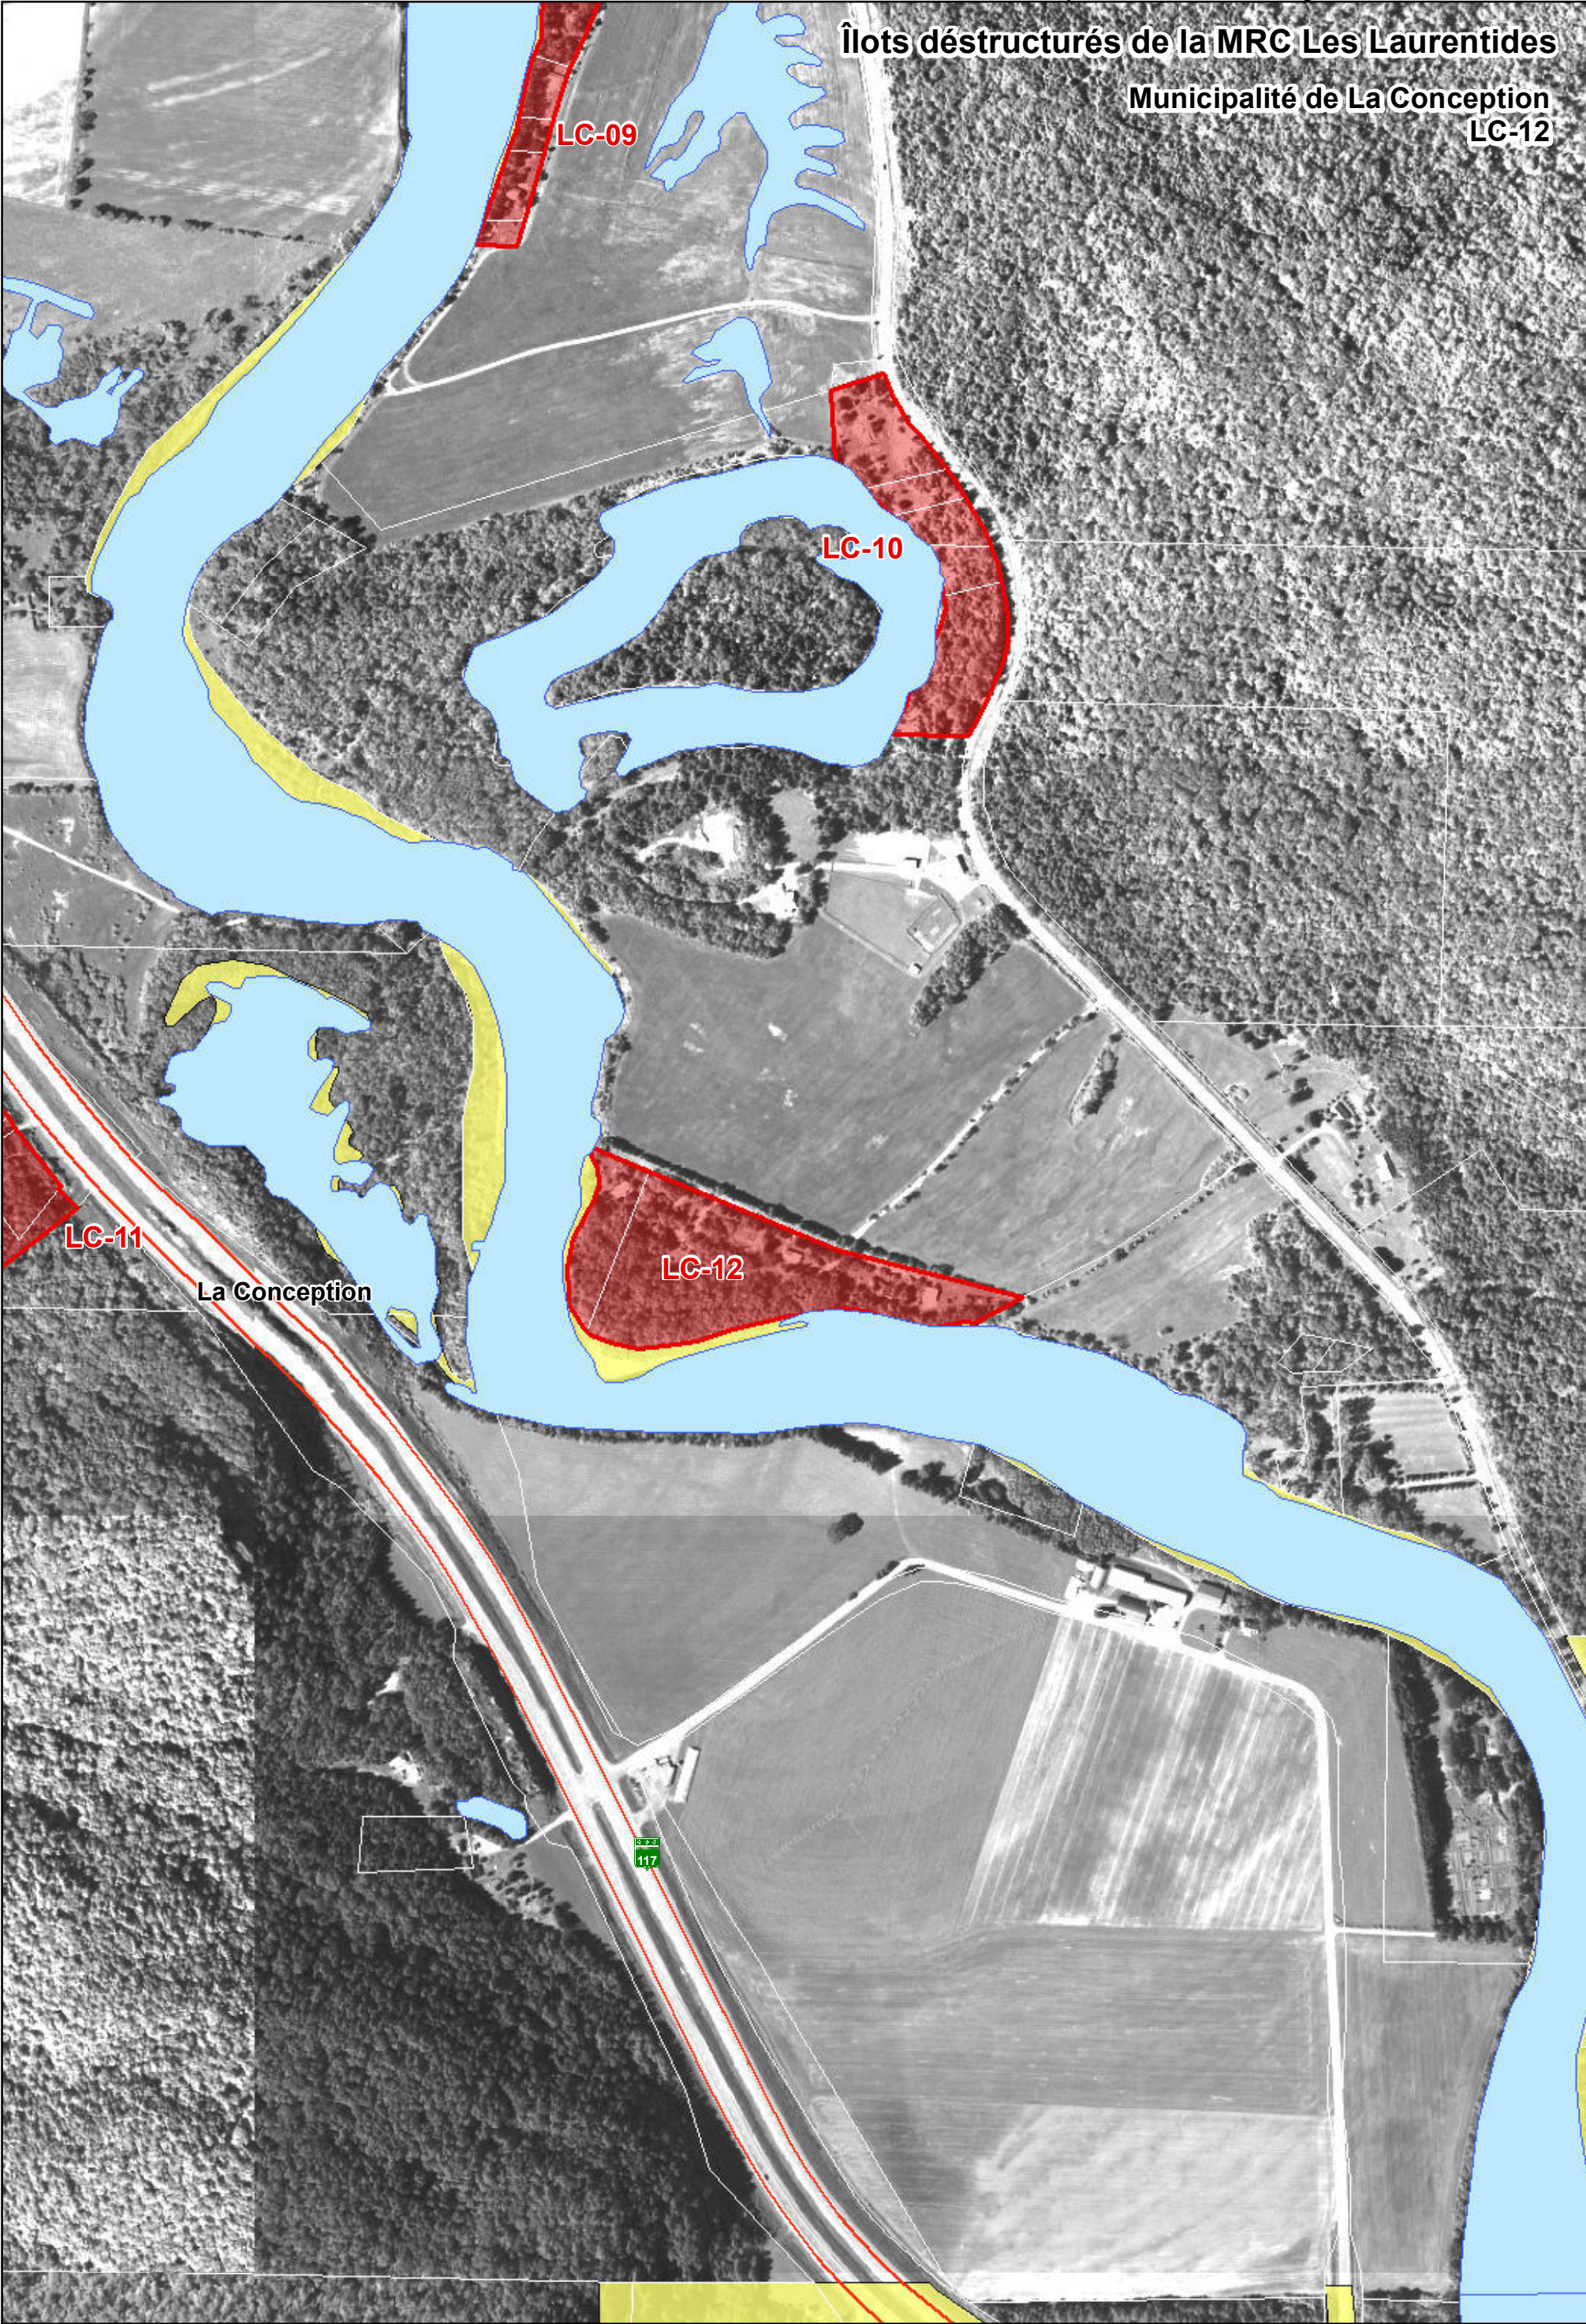

Îlots déstructurés de la MRC Les Laurentides

Municipalité de La Conception
LC-14 et LC-14b

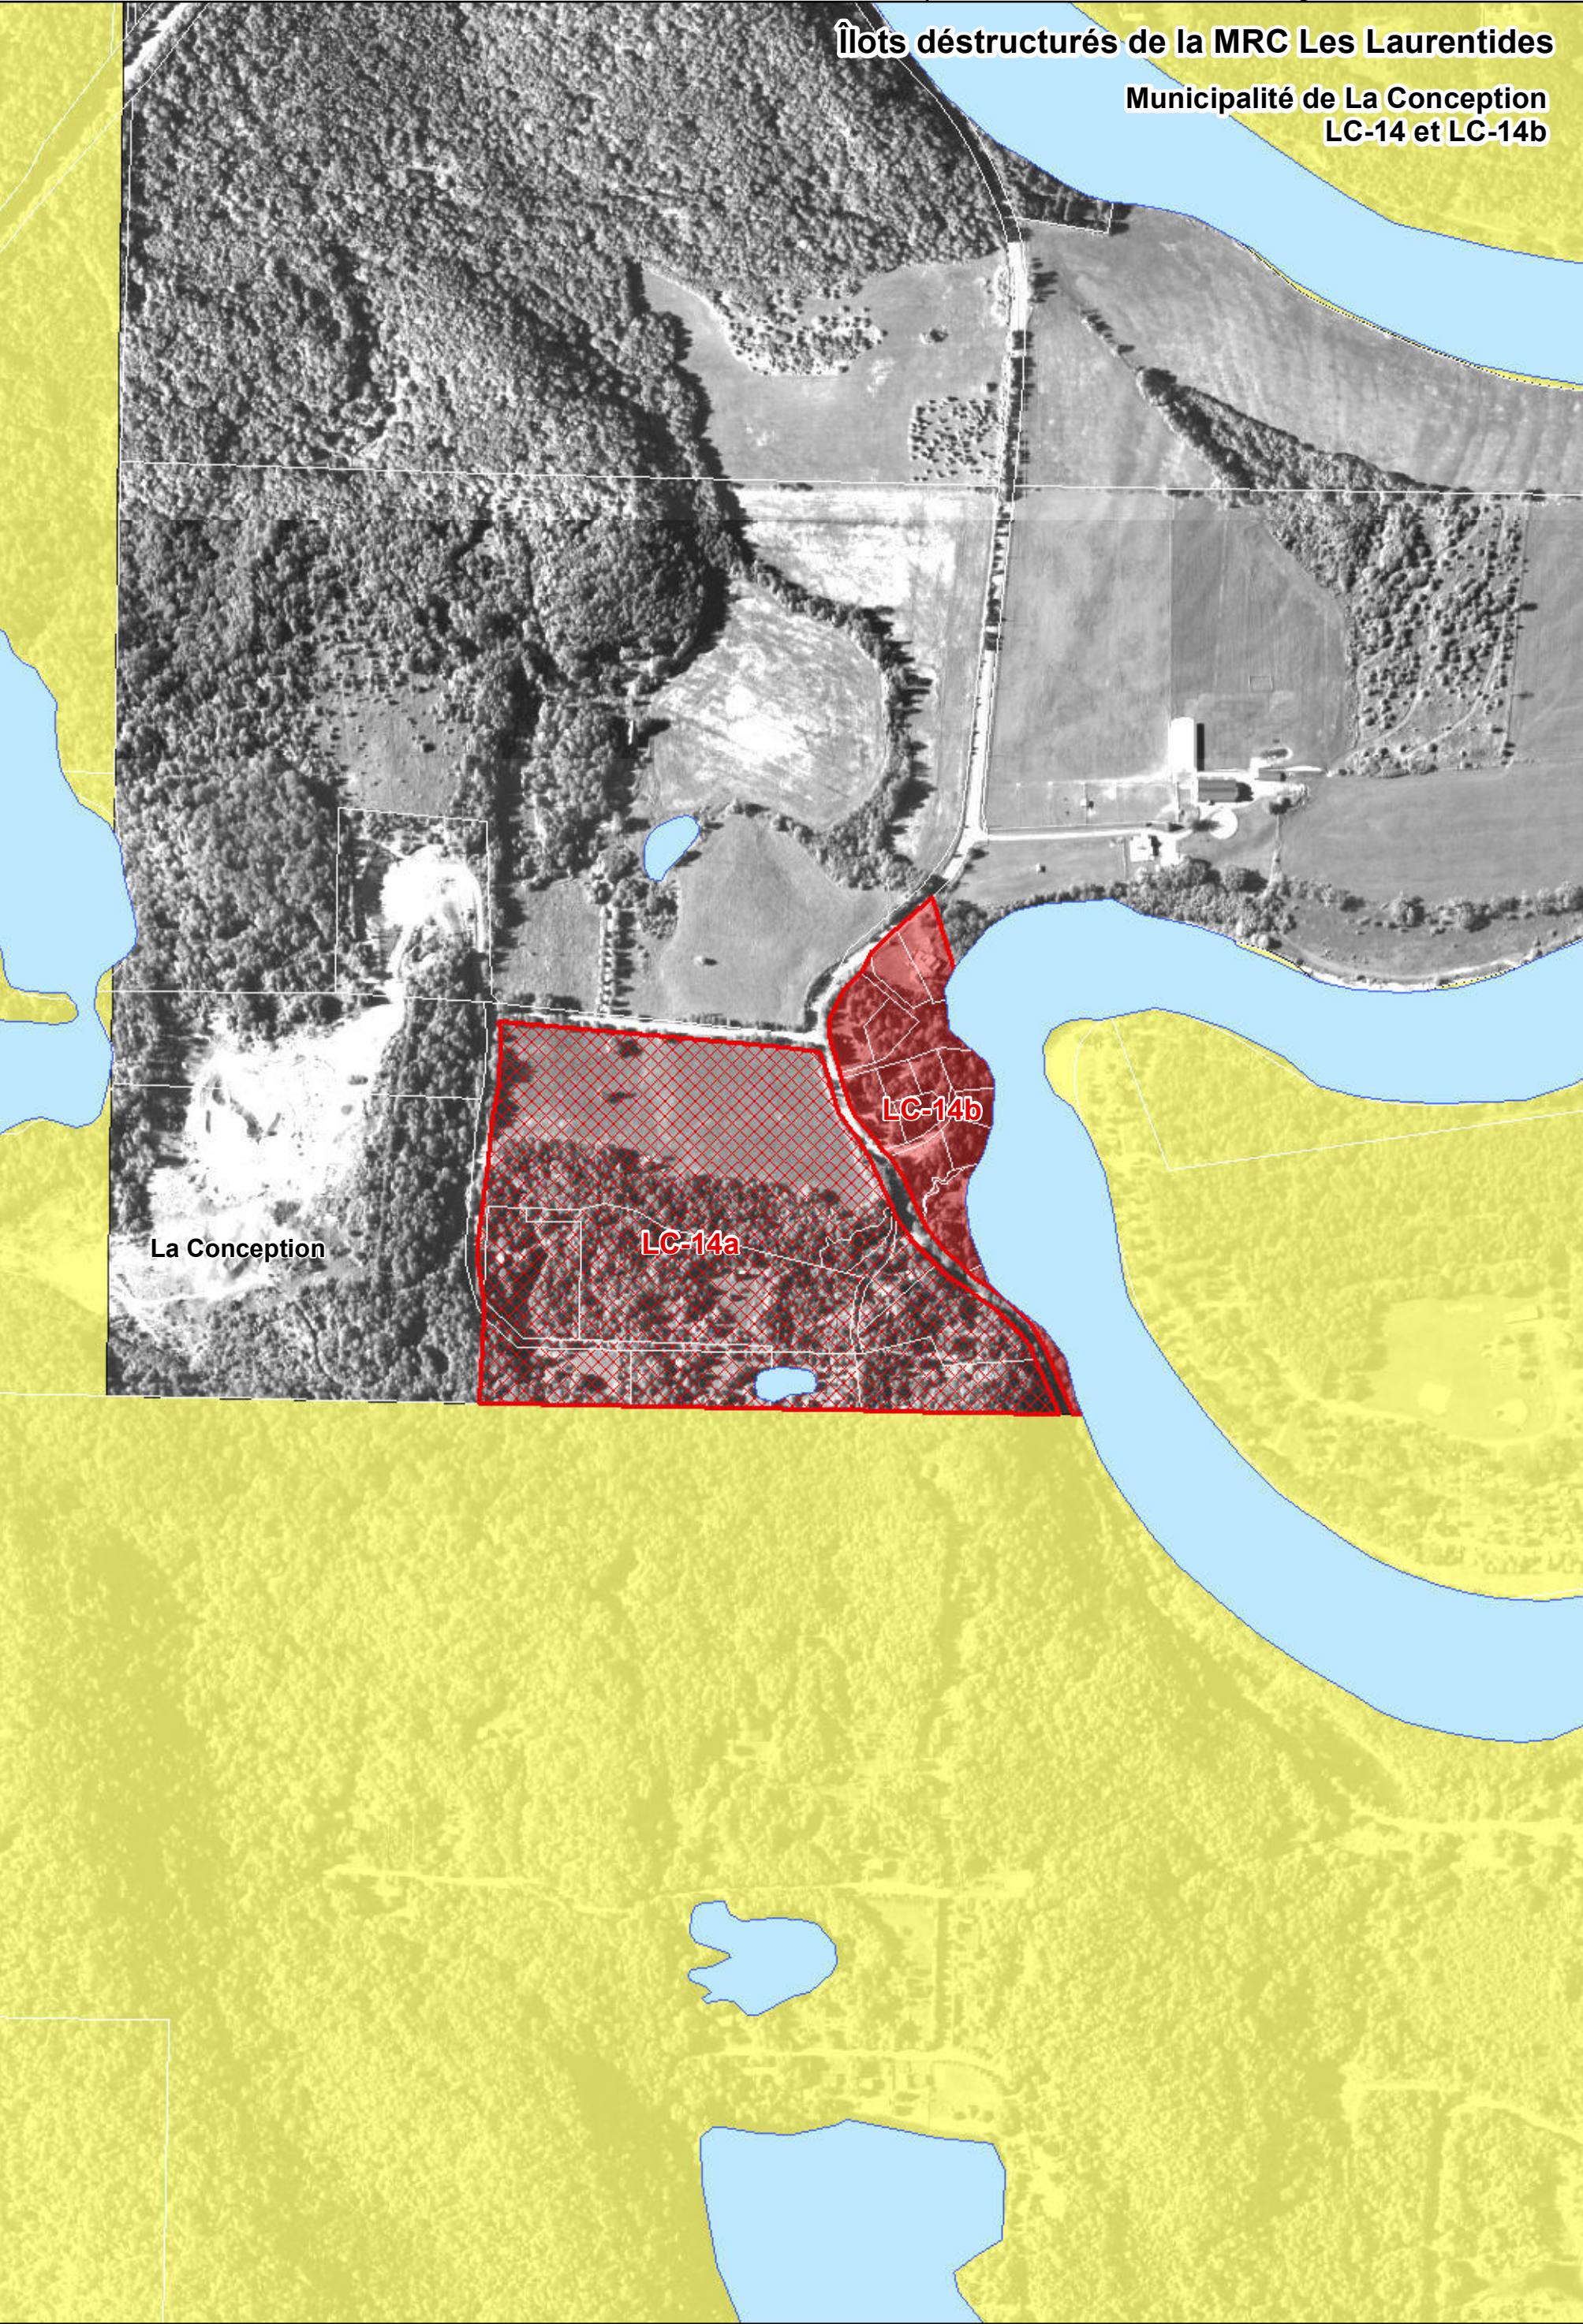


- Limites municipales
- Zone non agricole
- Exclusion
- Inclusion

- Îlots déstructurés**
- Avec morcellement (Type 1)
 - Sans morcellement (Type 2)
 - Traversant (Type 3)

1:5 000

50 25 0 50 100 150 Mètres

Îlots déstructurés de la MRC Les Laurentides
Municipalité de La Conception
LC-15

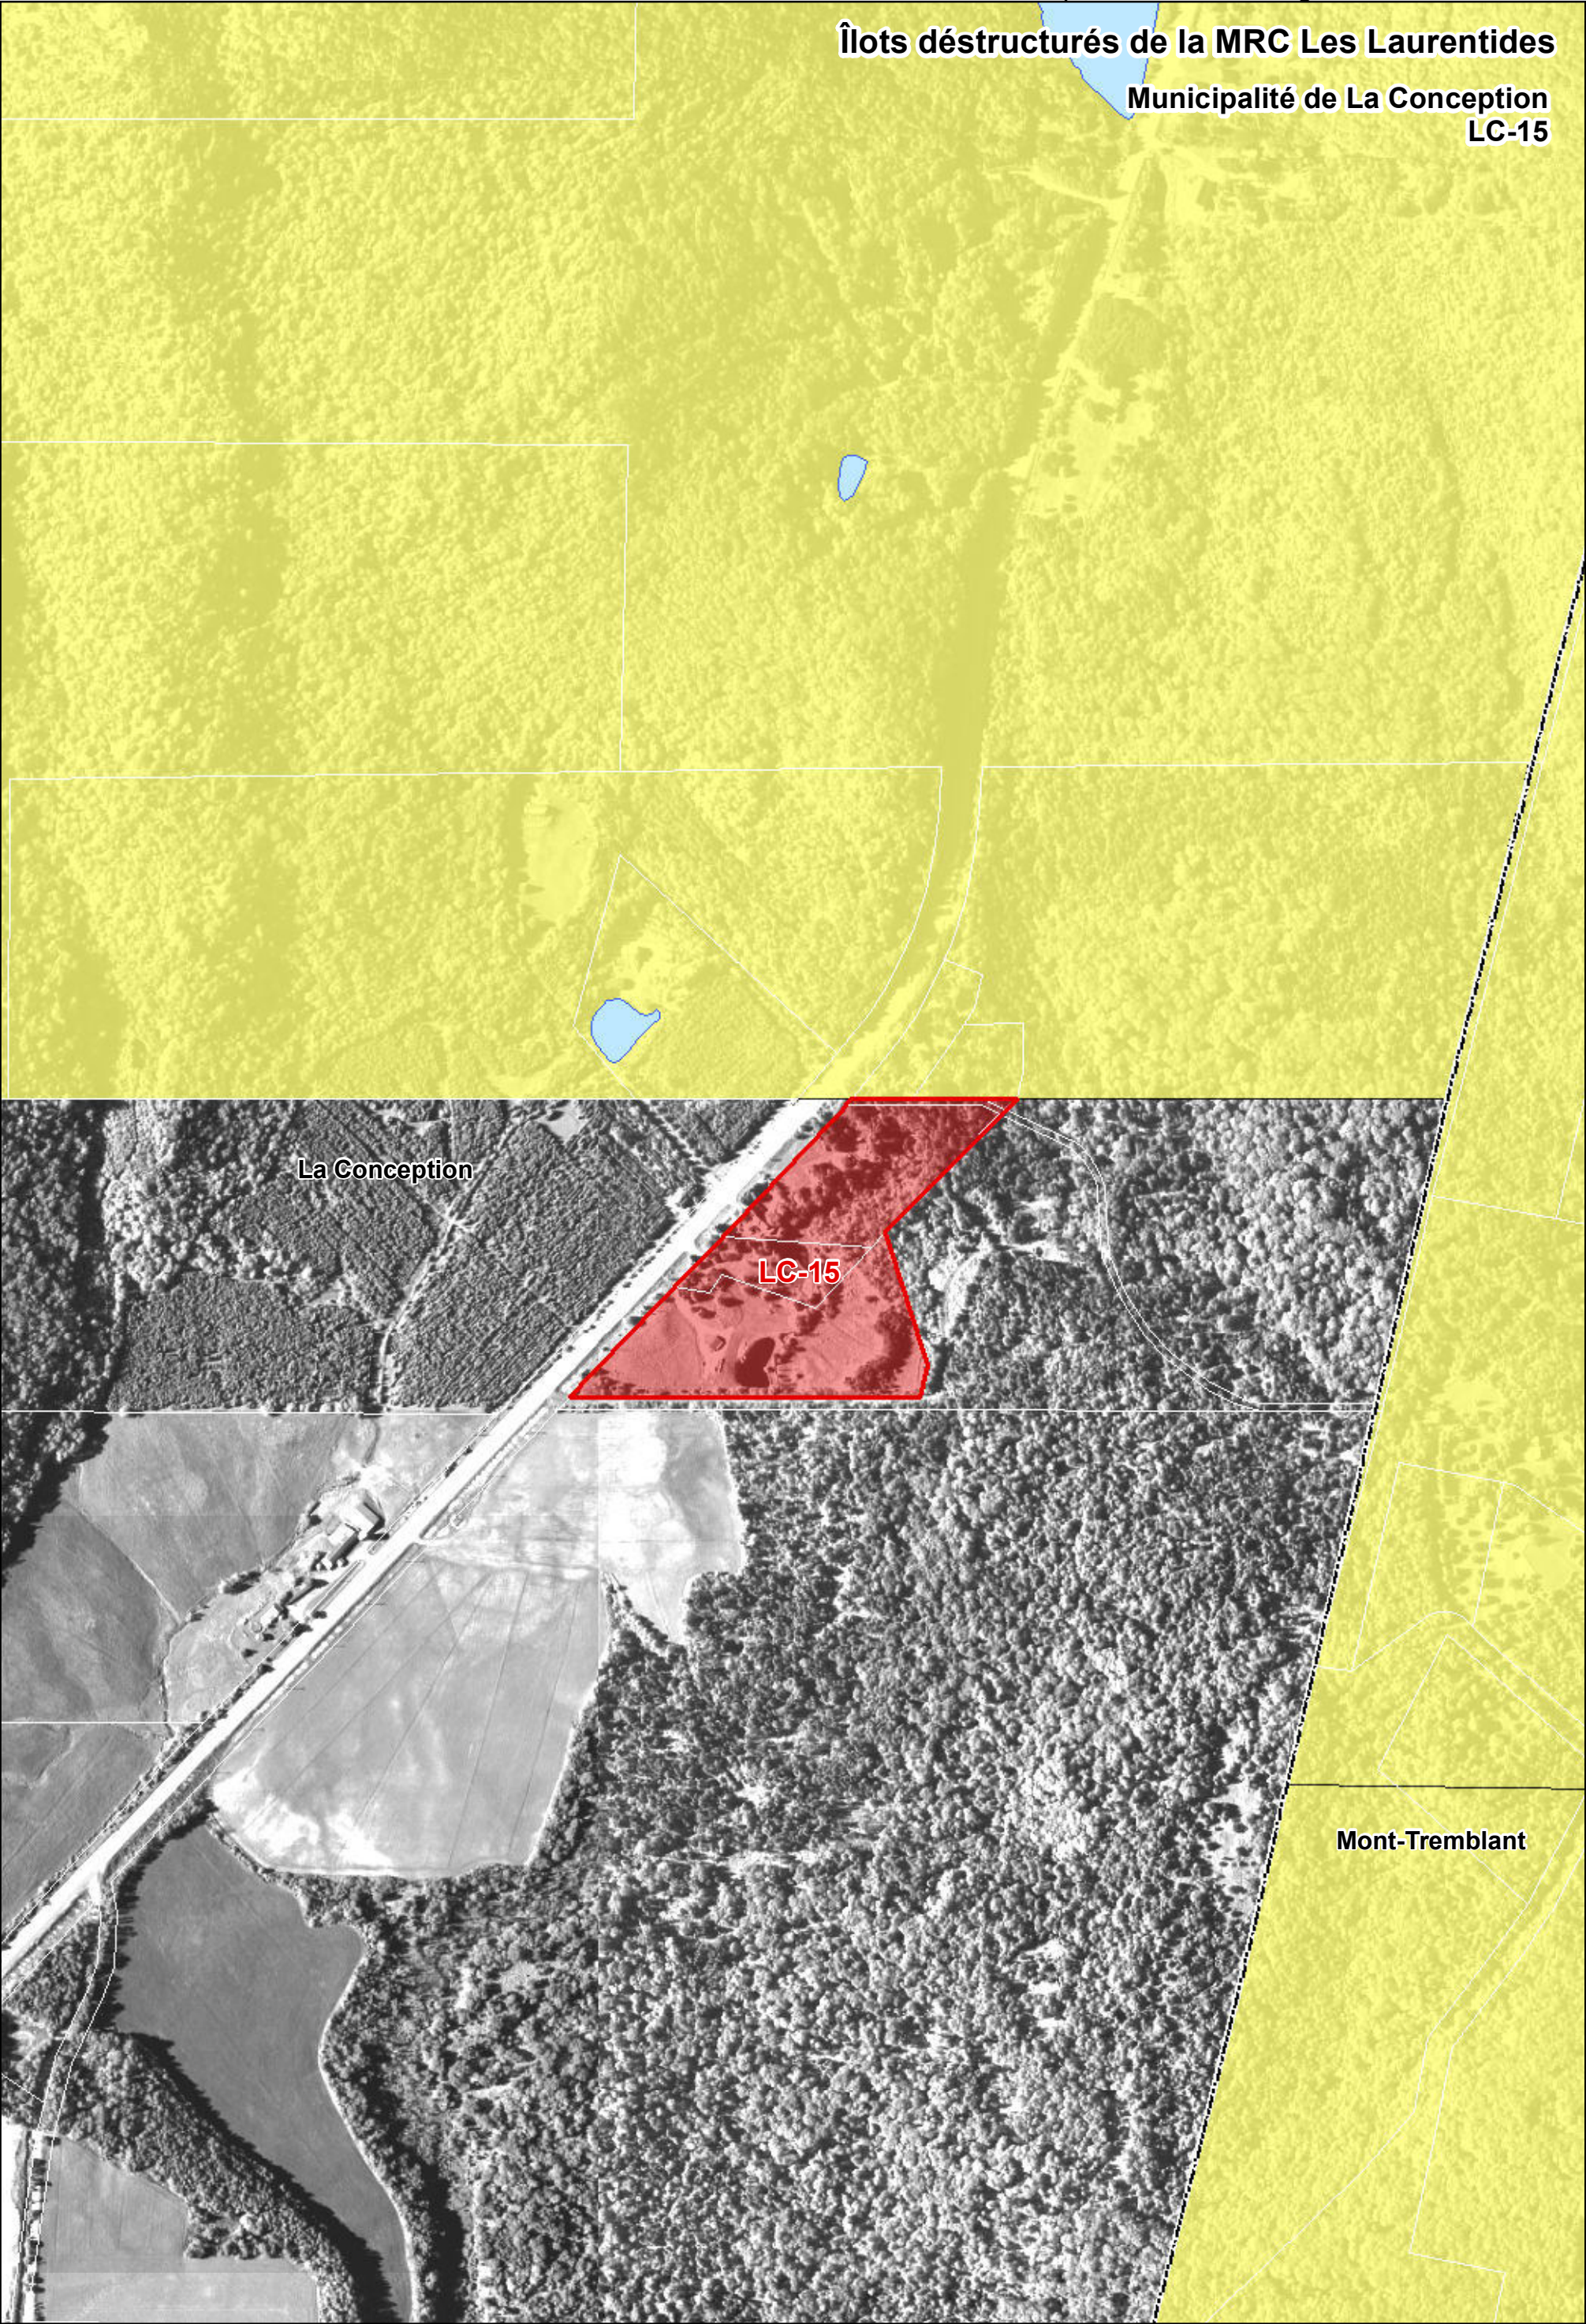


- Limites municipales
- Zone non agricole
- Exclusion
- Inclusion

- Îlots déstructurés
- Avec morcellement (Type 1)
 - Sans morcellement (Type 2)
 - Traversant (Type 3)



Îlots déstructurés de la MRC Les Laurentides
Municipalité de La Conception
LC-16

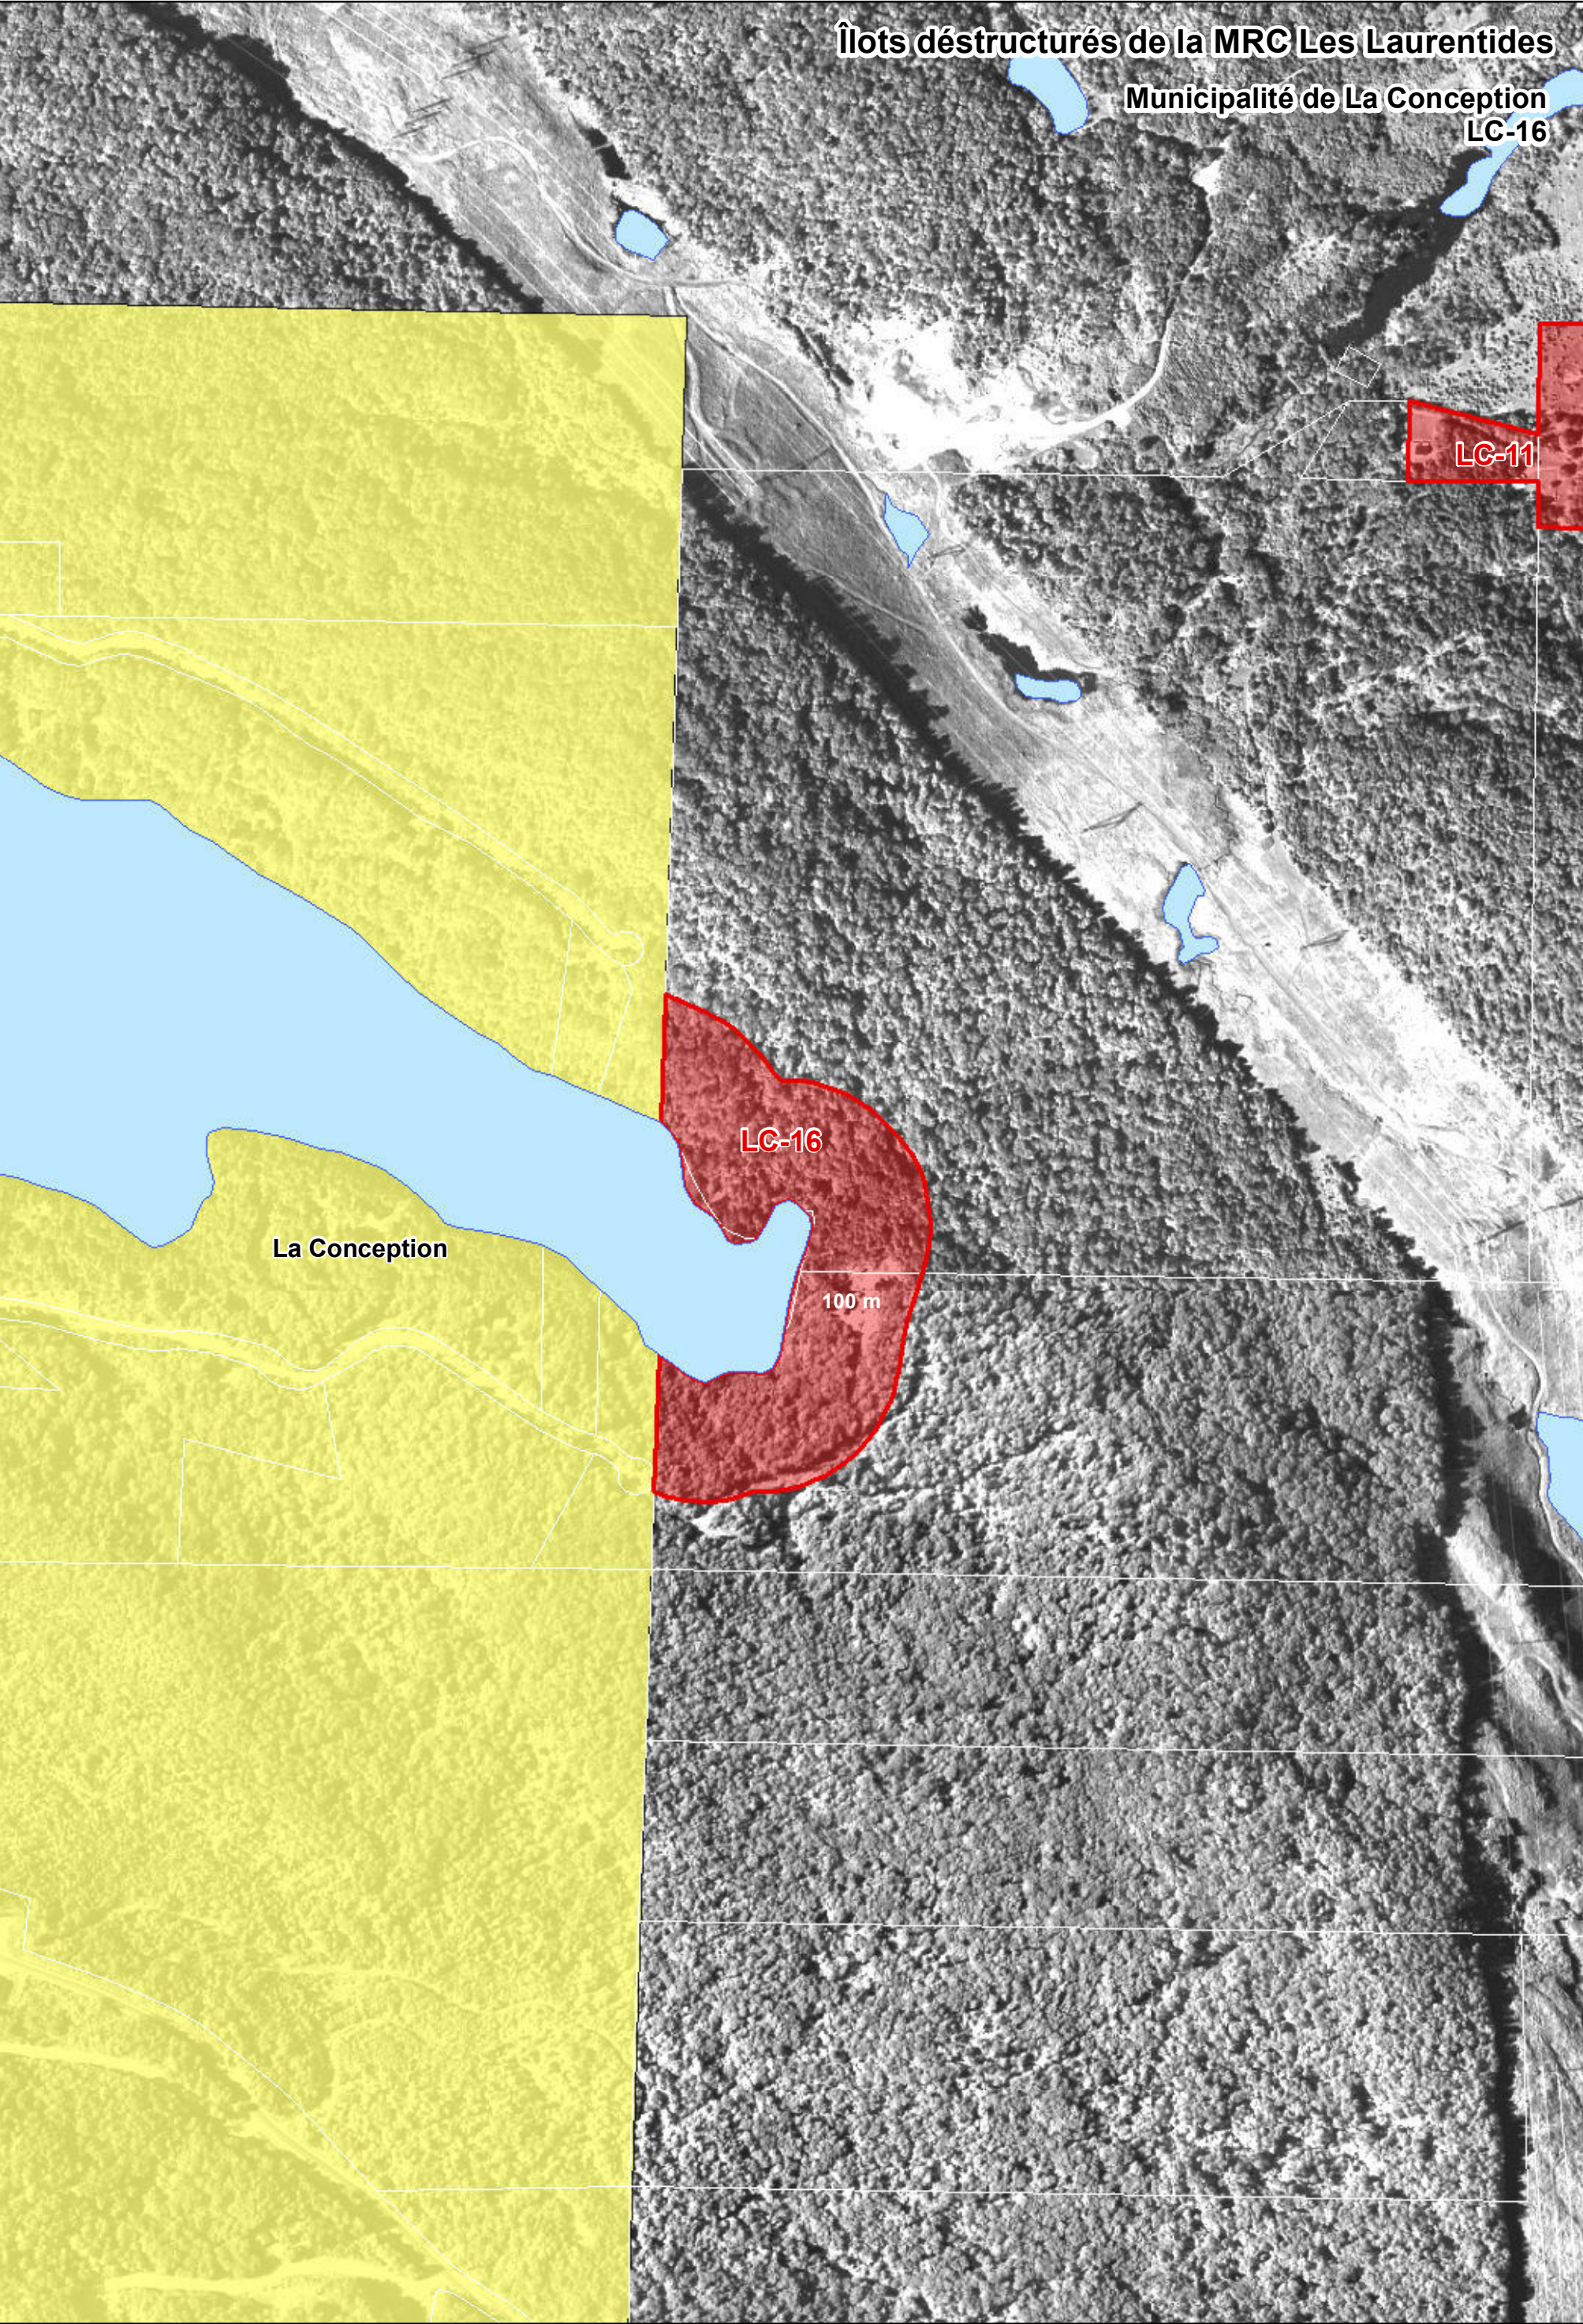

- Limites municipales
- Zone non agricole
- Exclusion
- Inclusion

- Îlots déstructurés**
- Avec morcellement (Type 1)
 - Sans morcellement (Type 2)
 - Traversant (Type 3)

